Stadt Altena

30. Änderung des FNP und Aufstellung eines vbb. Bebauungsplans Spelsberg im Bereich Großendrescheid Gasthof Spelsberg

Vorentwurf Vorhaben- und Erschließungsplan M 1:500

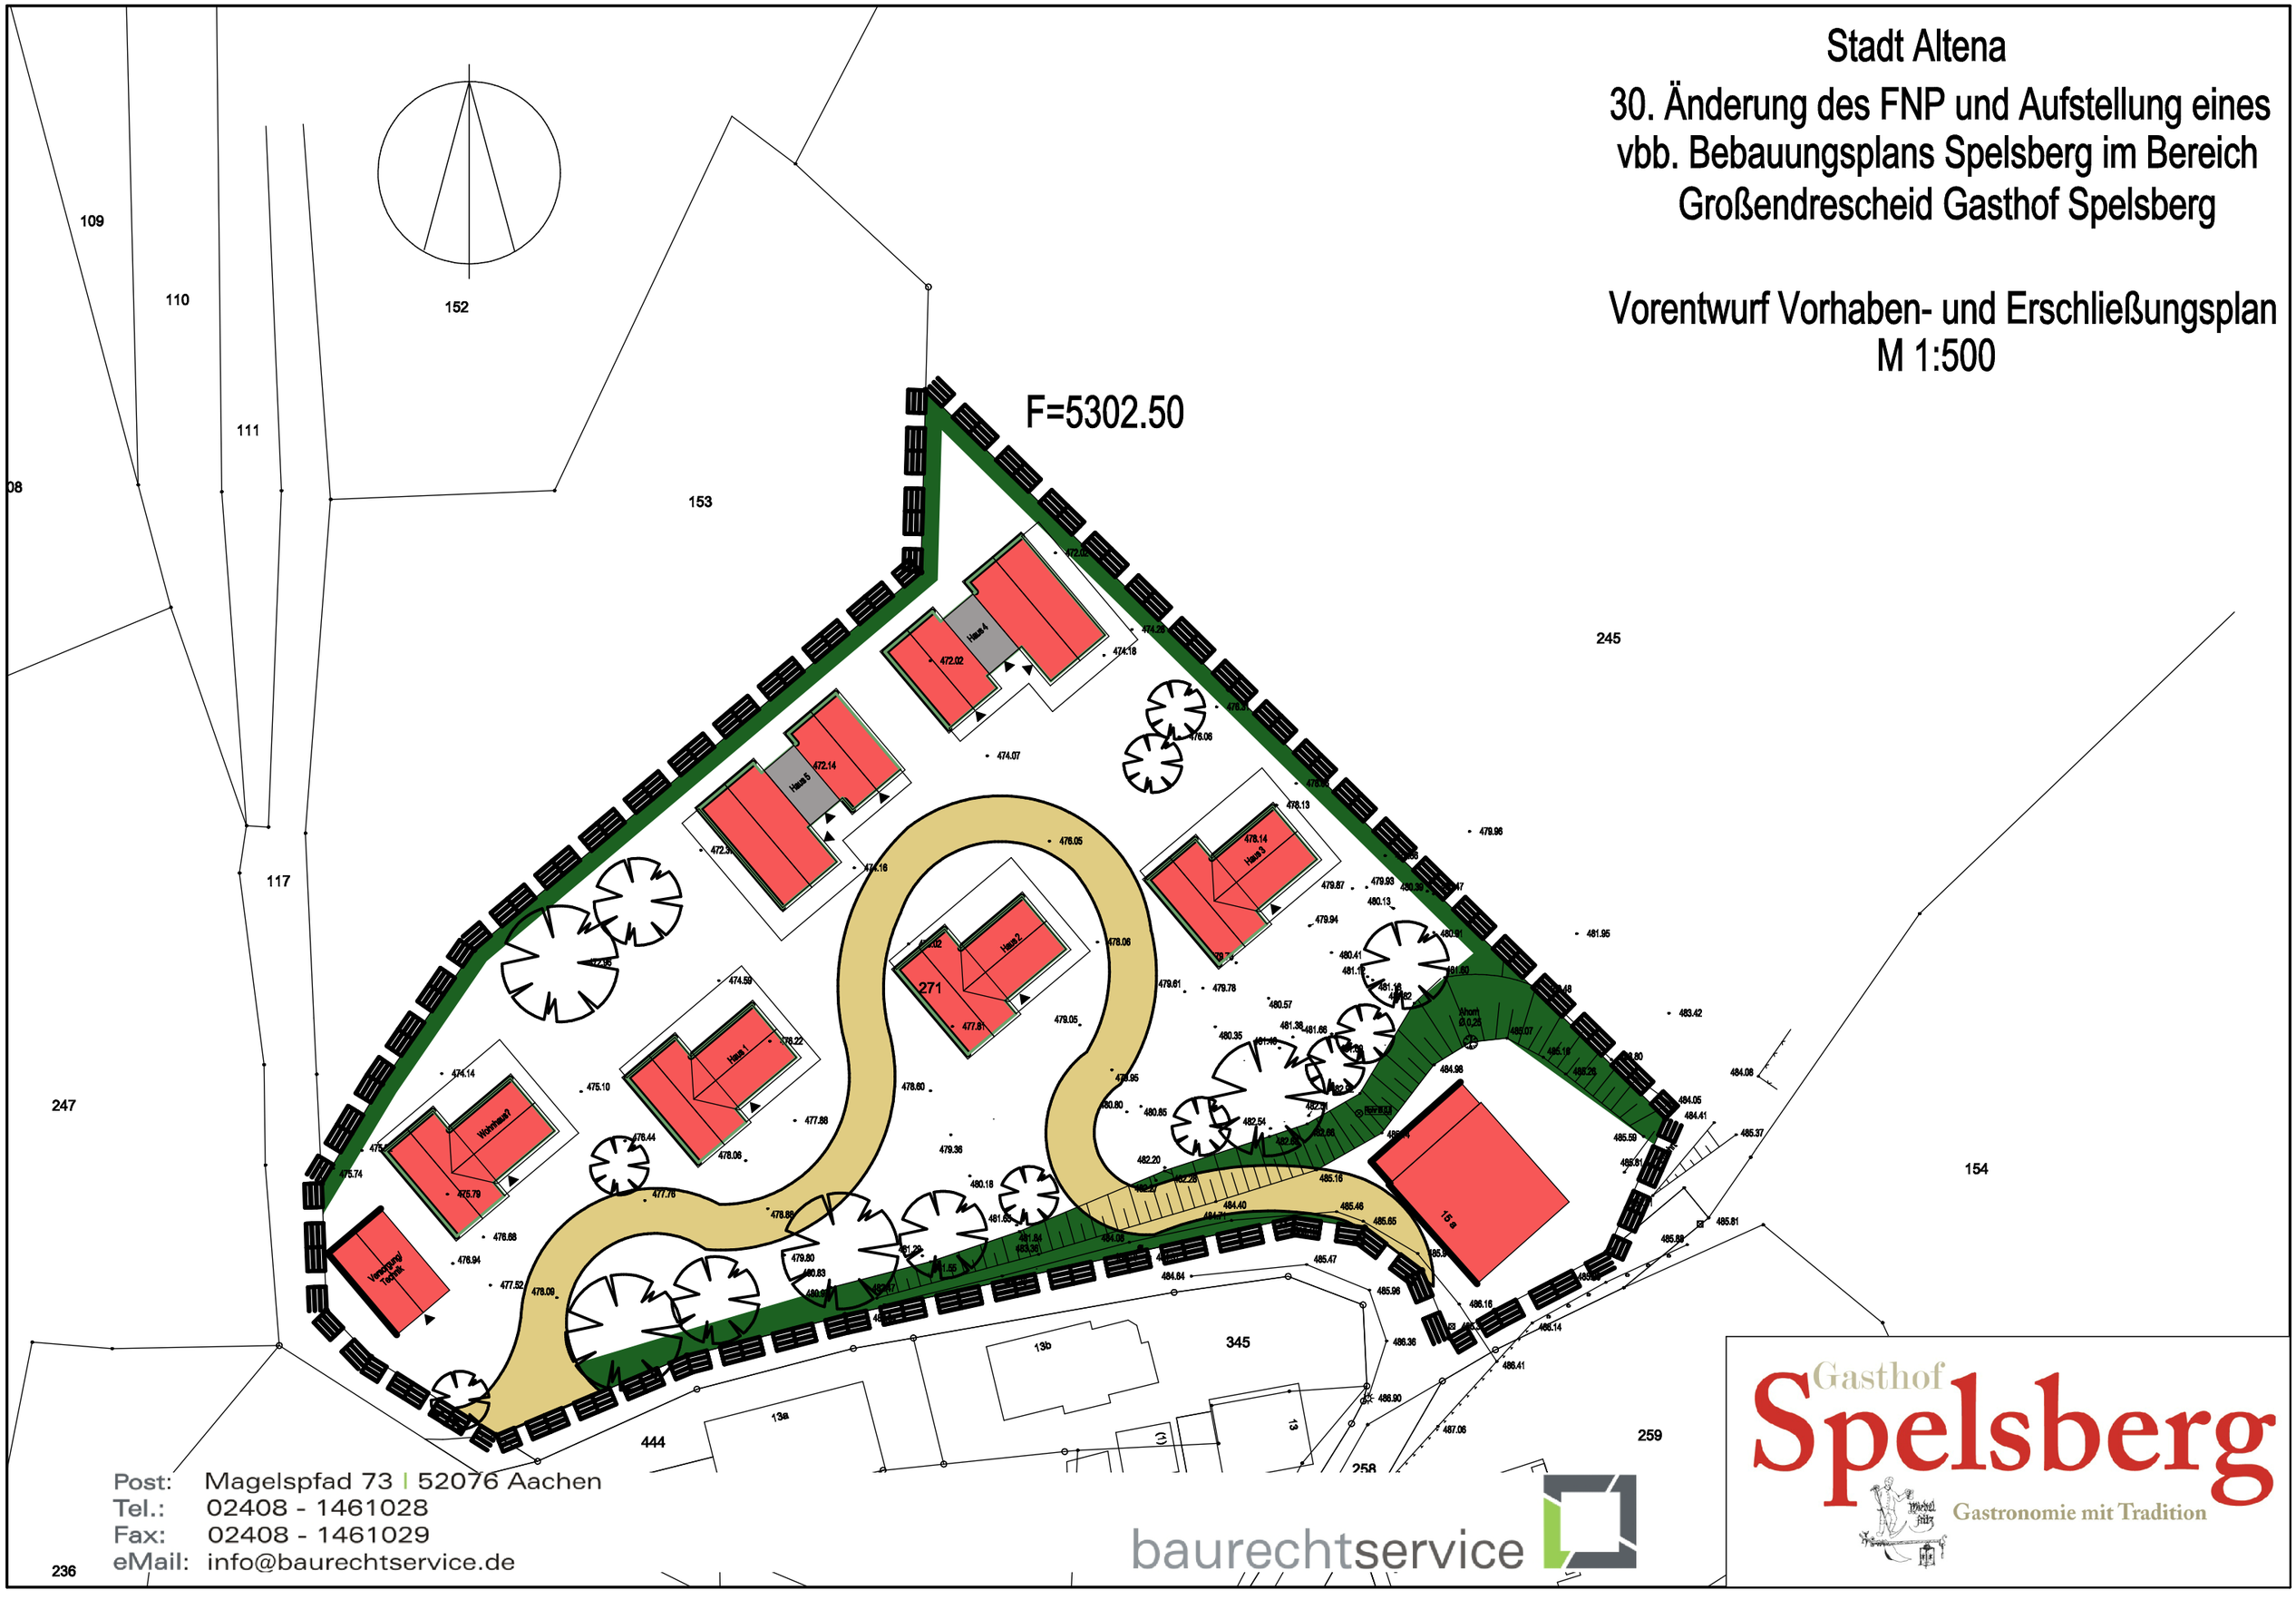

Post: Magelspfad 73 | 52076 Aachen
Tel.: 02408 - 1461028
Fax: 02408 - 1461029
eMail: info@baurechtservice.de

baurechtservice

Gasthof Spelsberg
Gastronomie mit Tradition