


# Schwarzenstein-Winkelsen Altena (Westf.)

Integriertes Handlungs- und Entwicklungskonzept (IHEK)

Schnitt Gießereigebäude - Lenne (Schnitt c - d)

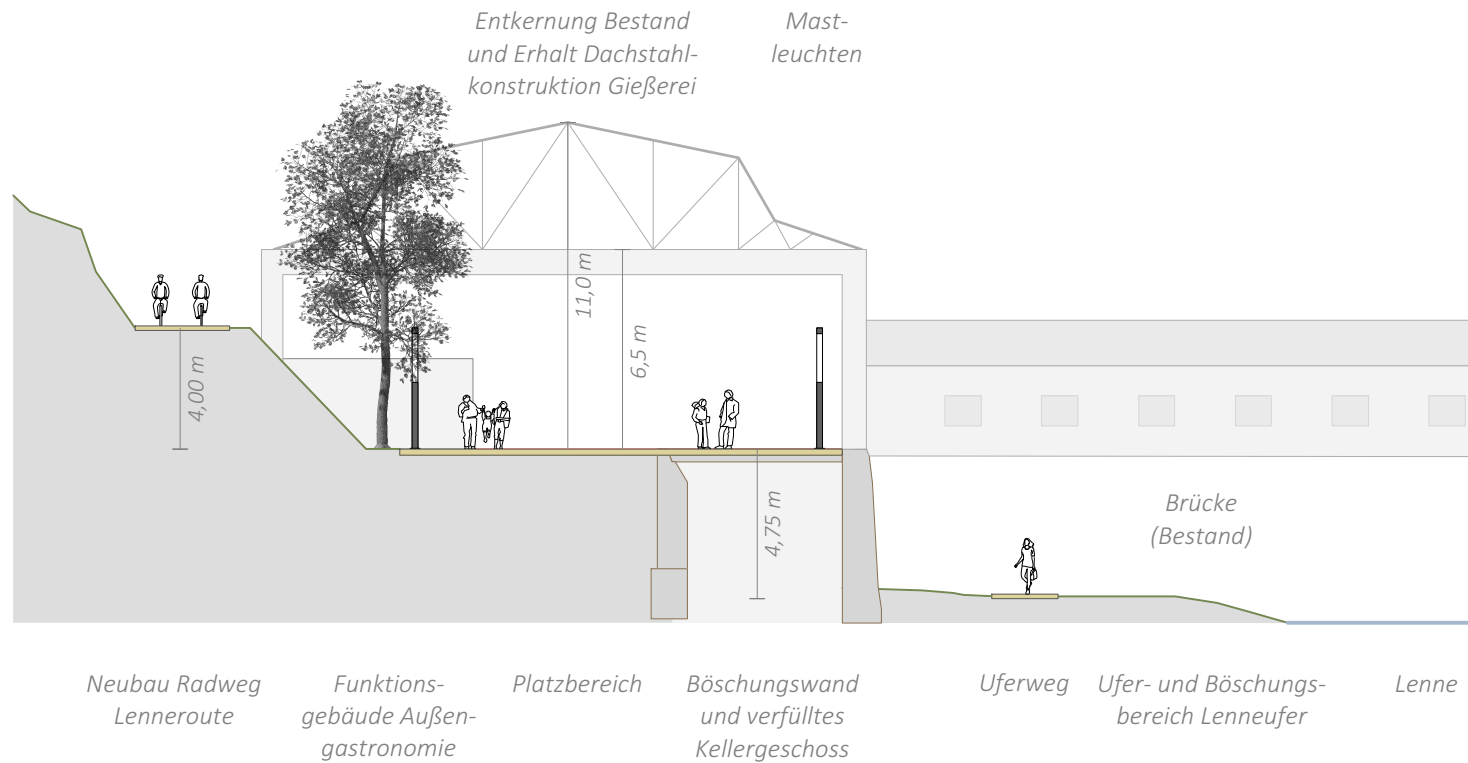

Maßstab: 1 : 250 (DIN A4)  
Stand: 20. September 2019

complan  
Kommunalberatung

Voltaireweg 4 | 14469 Potsdam  
info@complangmbh.de  
Potsdam | Berlin | Bielefeld | Lübeck