Stadt Altena

30. Änderung des FNP und Aufstellung eines vbb. Bebauungsplans Spelsberg im Bereich Großendrescheid Gasthof Spelsberg

Vorentwurf vbb. Bebauungsplan
M 1:500

SO Beherbergung und Erholung	
0.3	0.6
I + D	O
FH max. 7.00 m	SD / PD

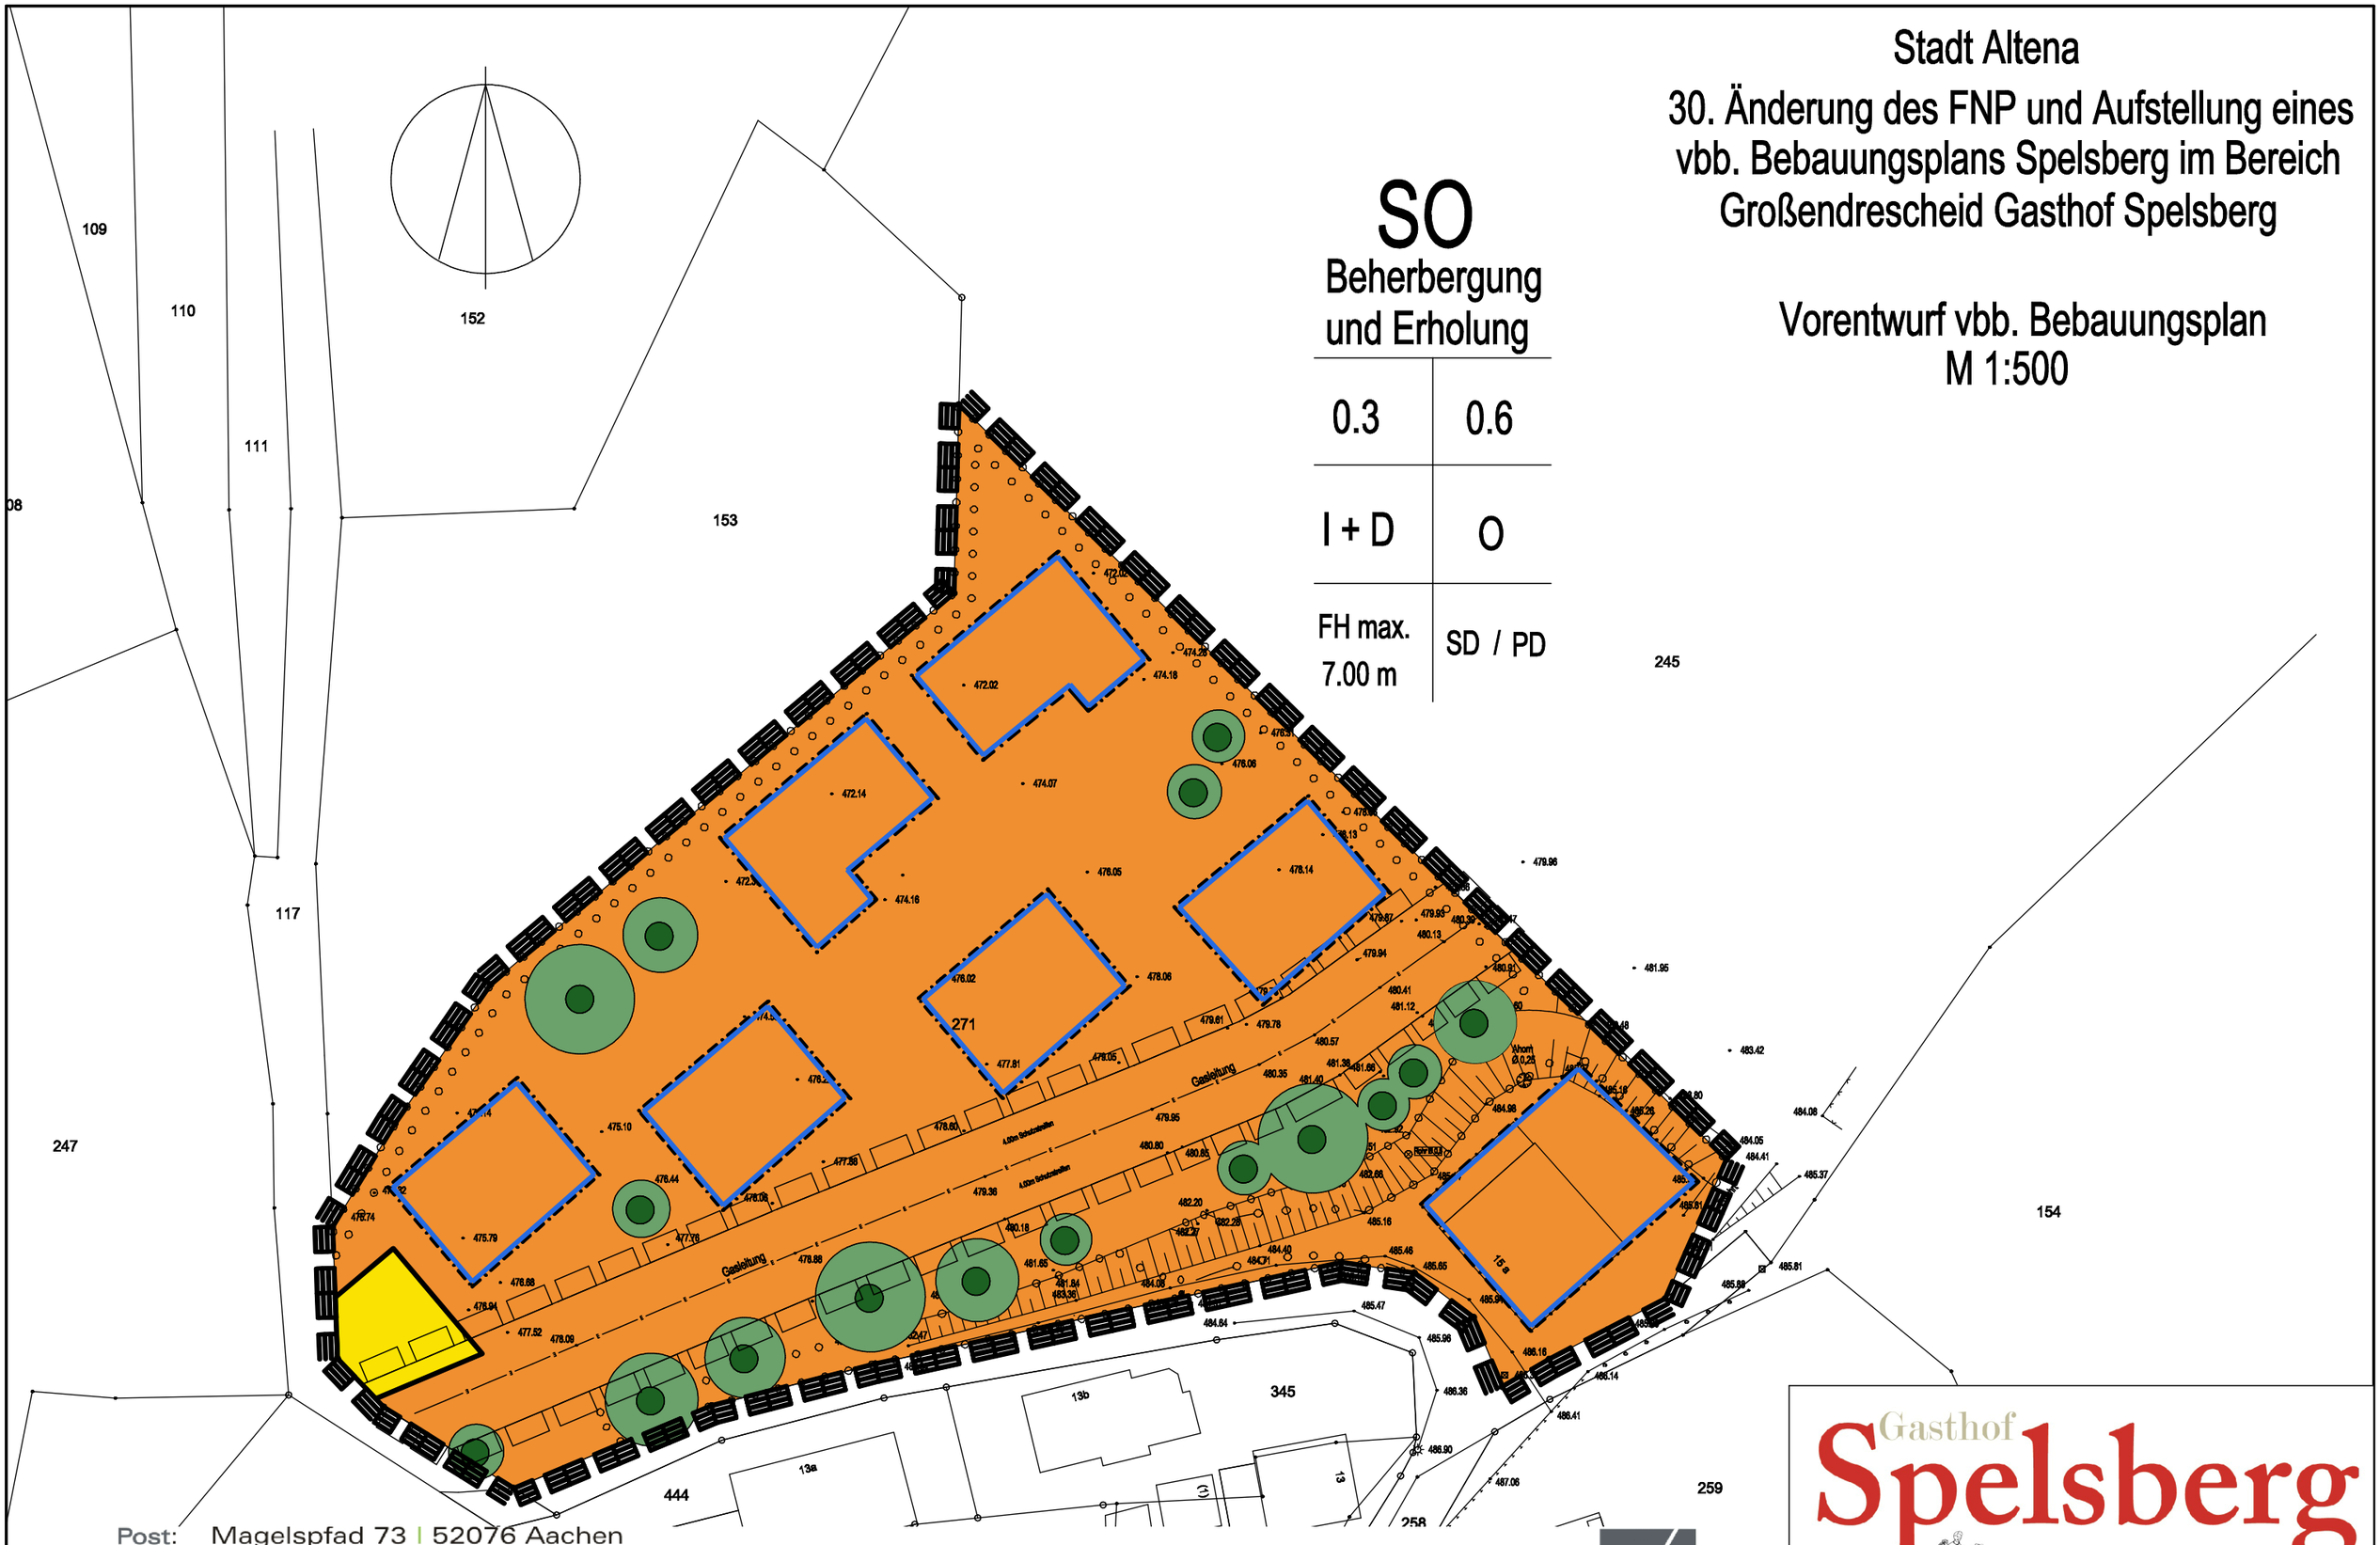

Post: Magelspfad 73 | 52076 Aachen
Tel.: 02408 - 1461028
Fax: 02408 - 1461029
eMail: info@baurechtservice.de

baurechtservice

Gasthof Spelsberg
Gastronomie mit Tradition